



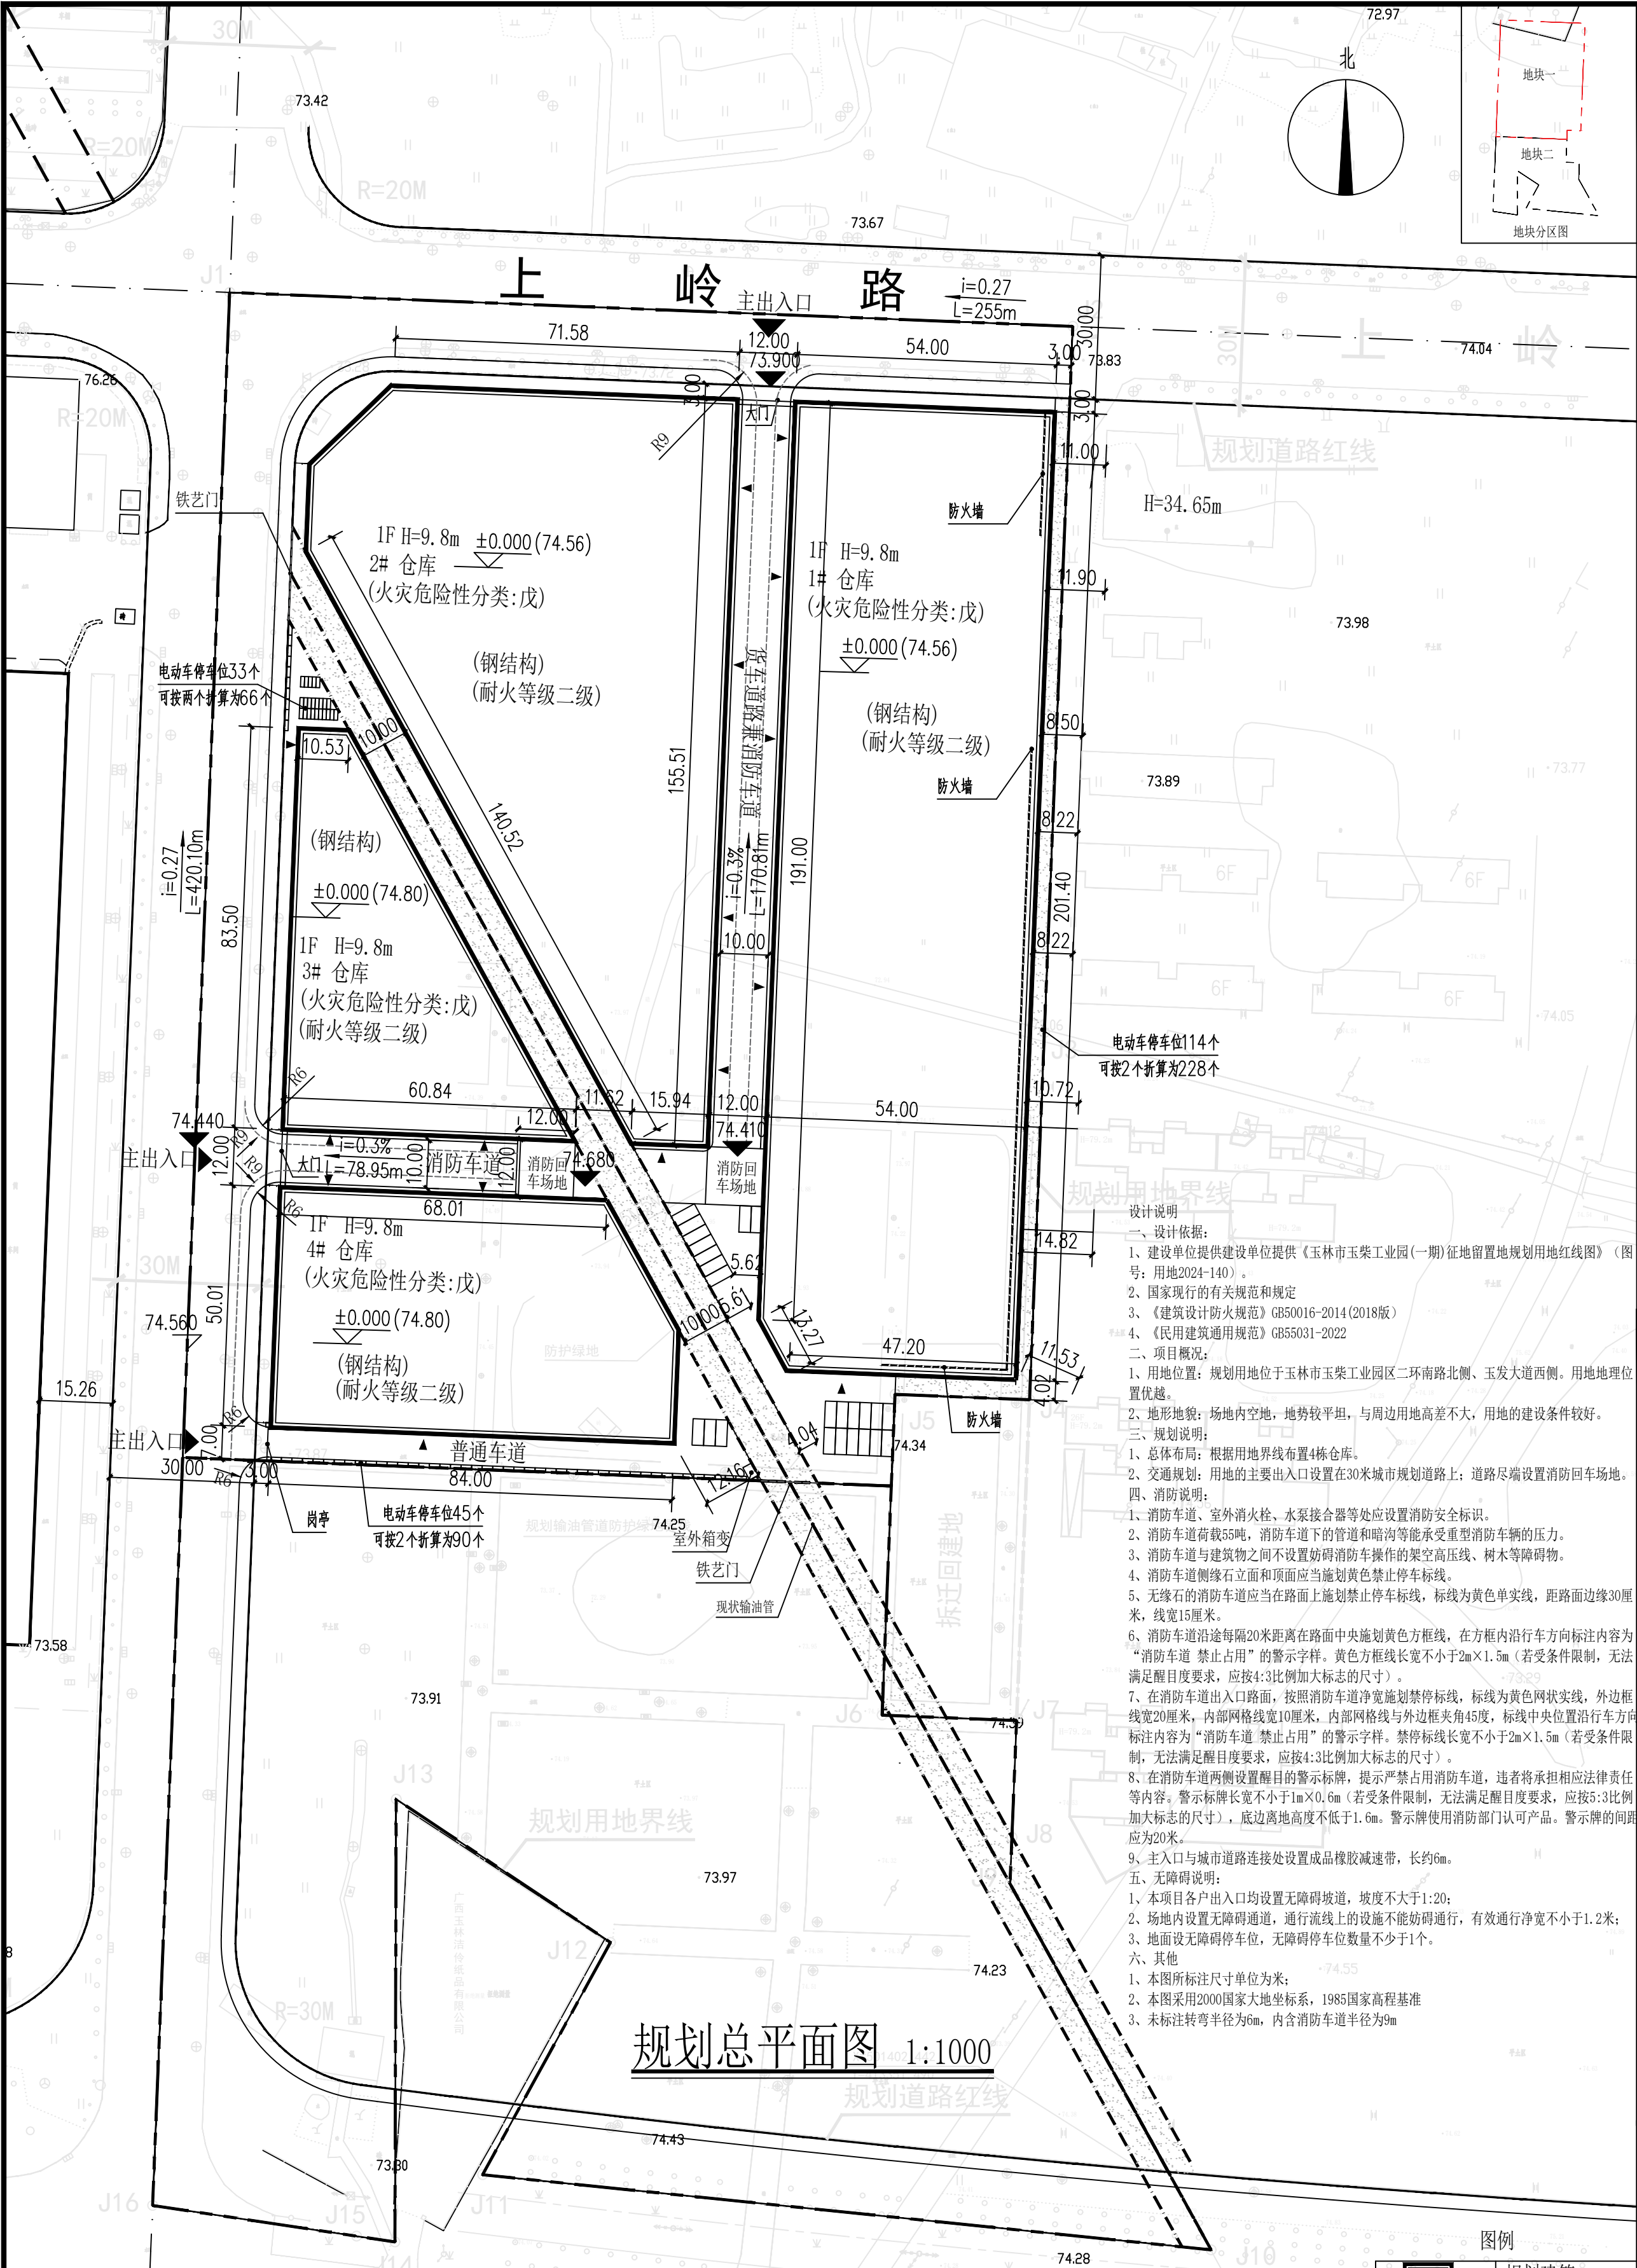

地块一主要经济技术指标表			
项目	数值	单位	备注
规划总用地面积	42018.96	m²	
其中			
规划用地红线面积	33732.75	m²	
规划城市道路用地面积	6130.48	m²	层高超8m，按两倍计容
规划输油管道防护绿地面积	2155.73	m²	
计容建筑面积	54132.48	m²	
总建筑面积	27066.24	m²	
建筑基底面积	27066.24	m²	
容积率	1.60		
建筑密度	80.46	%	
绿地率	2.15	%	
机动车停车位	24	个	
非机动车停车位	156	个	电动车停车位总共78个，按2个折算

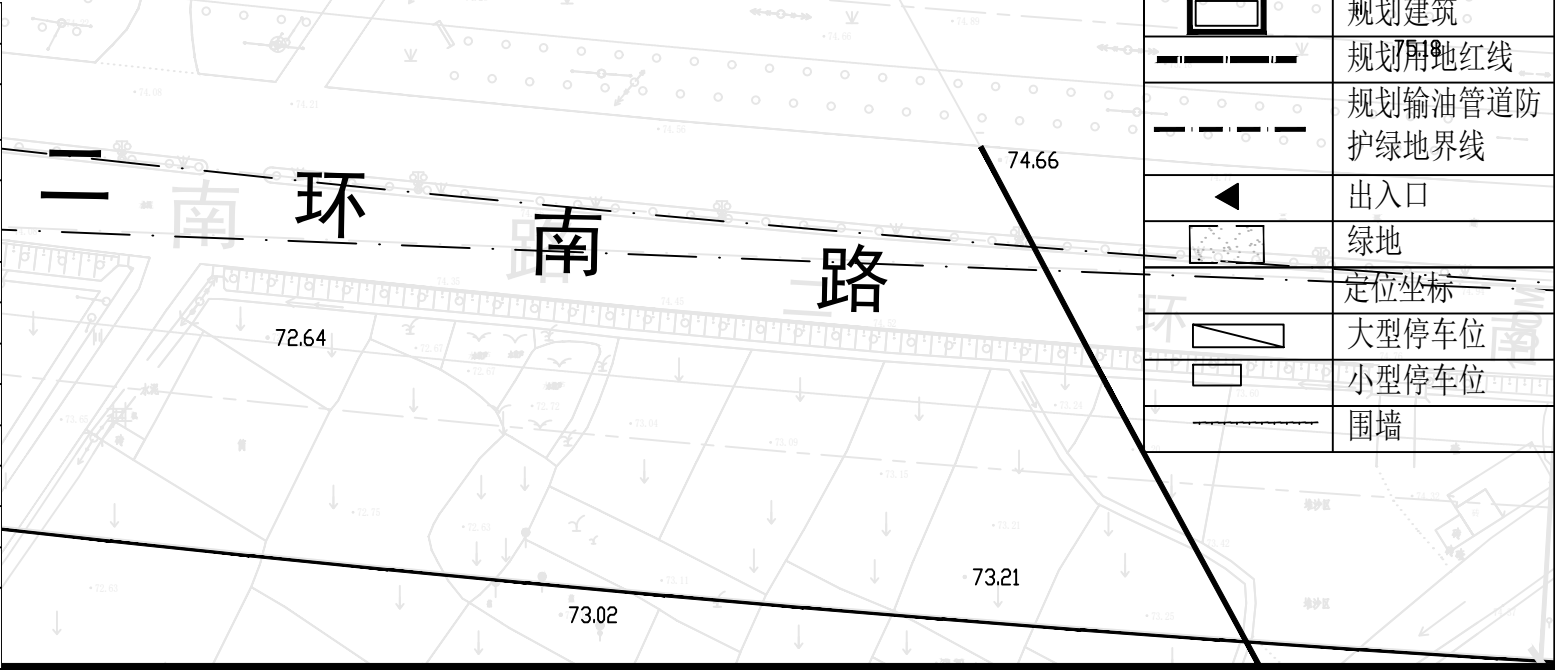

广西玉林城乡规划设计院有限公司

联系电话:0775-2809302 (市场发展部)

工业与民用建筑设计一所

联系电话:0775-2808300 (办)

审定	文宗能	文宗能
审核	林春晖	林春晖
项目负责	所长 朱其南	朱其南
负责人	刘信倍	刘信倍
专业负责人	谢明宏	谢明宏
校对	王大昭	王大昭
设计	刘信倍	刘信倍

建设单位:

广西玉柴动力股份有限公司

工程名称:

仓储物流提升项目(临时建筑)

子项目名称:

图纸内容:

规划总平面图

设计号	专业	阶段
2025(规)-002	建筑	方案
图号	日期	版次
建施-01	2025.05	第一版

规划甲级: [建]城规编(141233)

建筑甲级: A245003405

市政工程设计乙级 土地规划编制乙级

人防工程设计乙级 风景园林设计乙级

工程勘察乙级 旅游规划编制丙级

测绘乙级