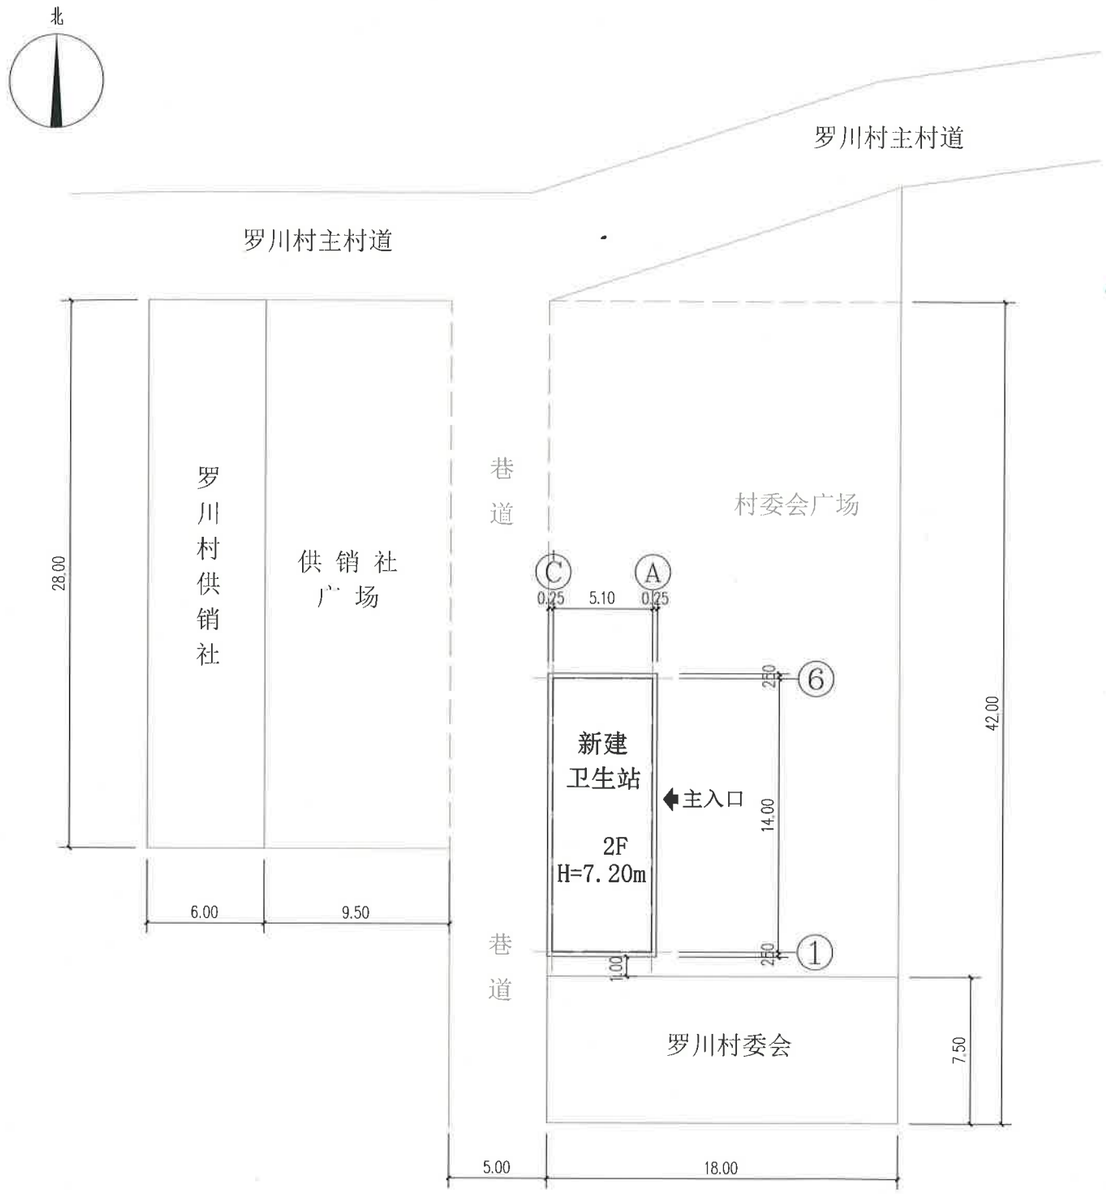


卫生站总平面图 1:200

# 罗川村澳门红十字博爱卫生站
## 方 案 设 计 说 明

项目概况:

项目位于甘肃省永靖县刘家峡镇罗川村，为澳门红十字会援建的博爱卫生站。

设计依据:

a、当地管理部门提供的该地块地形图。

b、甲方的设计任务委托书。

c、国家有关的规划、建筑规范及强制性条文。

设计理念:

1、利用地块的现有资源，与原地区紧密结合，设计出符合时代公共建筑。

2、平面设计功能分布合理紧凑，各房间都能做到自然采光、通风。

3、立面设计根据本建筑使用性质及特点，外部造型简洁明快，色彩淡雅，符合当地环境特色。

技术经济指标:

建筑总面积: 162.40m²

建筑占地面积: 81.20m²

审查合格章
STAMP OF APPROVAL

出图专用印章
四川省建设工程设计出图专用章
四川中赢工程技术有限公司
有效期至:2030年1月17日
四川省住房和城乡建设厅监制

注册师执业印章
CERTIFIED ENGINEER STAMP

中华人民共和国一级注册建筑师
姓 名: 郭文秀
注册号: 5102150-006
有效期: 至2025年3月

中赢设计
四川中赢工程技术有限公司

工程设计证书等级：乙级 证书编号：A251021509
市政行业（排水工程、道路工程、桥梁工程）专业乙级；
建筑行业（建筑工程）乙级；
风景园林工程设计专项乙级；

工程勘察证书等级：乙级 证书编号：B251008279
工程勘察专业类（岩土工程）乙级

公司地址：中国（四川）自由贸易试验区成都高新区益州大道中段888号2栋3单元6楼605号

| | | |
|---|---|---|
| 建设单位 CLIENT | 澳门红十字会 | |
| 项目名称 PROJECT | 永靖县刘家峡镇罗川村澳门红十字博爱卫生站 | |
| 子项名称 SUB-PROJECT | 罗川村卫生站 | |
| 图 名 TITLE | 卫生站总平面图 | |
| 工程编号 PROJECT NO. | | |
| 审 定 APPROVED | 郭文秀 | 郭文秀 |
| 项目负责人 CAPTAIN | 郭文秀 | 郭文秀 |
| 专业负责人 CHIEF ENGI. | 廖媛媛 | 廖媛媛 |
| 校 核 CHECKED BY | 廖媛媛 | 廖媛媛 |
| 设 计 DESIGNED BY | 匡洋 | 匡洋 |
| 专 业 DISCIPLINES 建筑 | 阶 段 STAGE 方案 | |
| 比 例 SCALE 1:100 | 日 期 DATE 2025.2 | |
| 张 次 DRAWING No. 第 1 张 PAGE No. | 共 4 张 TOTAL | |